


① 2/3 ~ 2/4 (21:00まで)

TTCテニス研修センター様 1階	BUILDING DATE	DIRECTOR	PROJECT NAME 改装工事	TITLE キープラン	SCALE 1/100 (A3)
	構造: EV:無し	DESIGNER M. Naito			

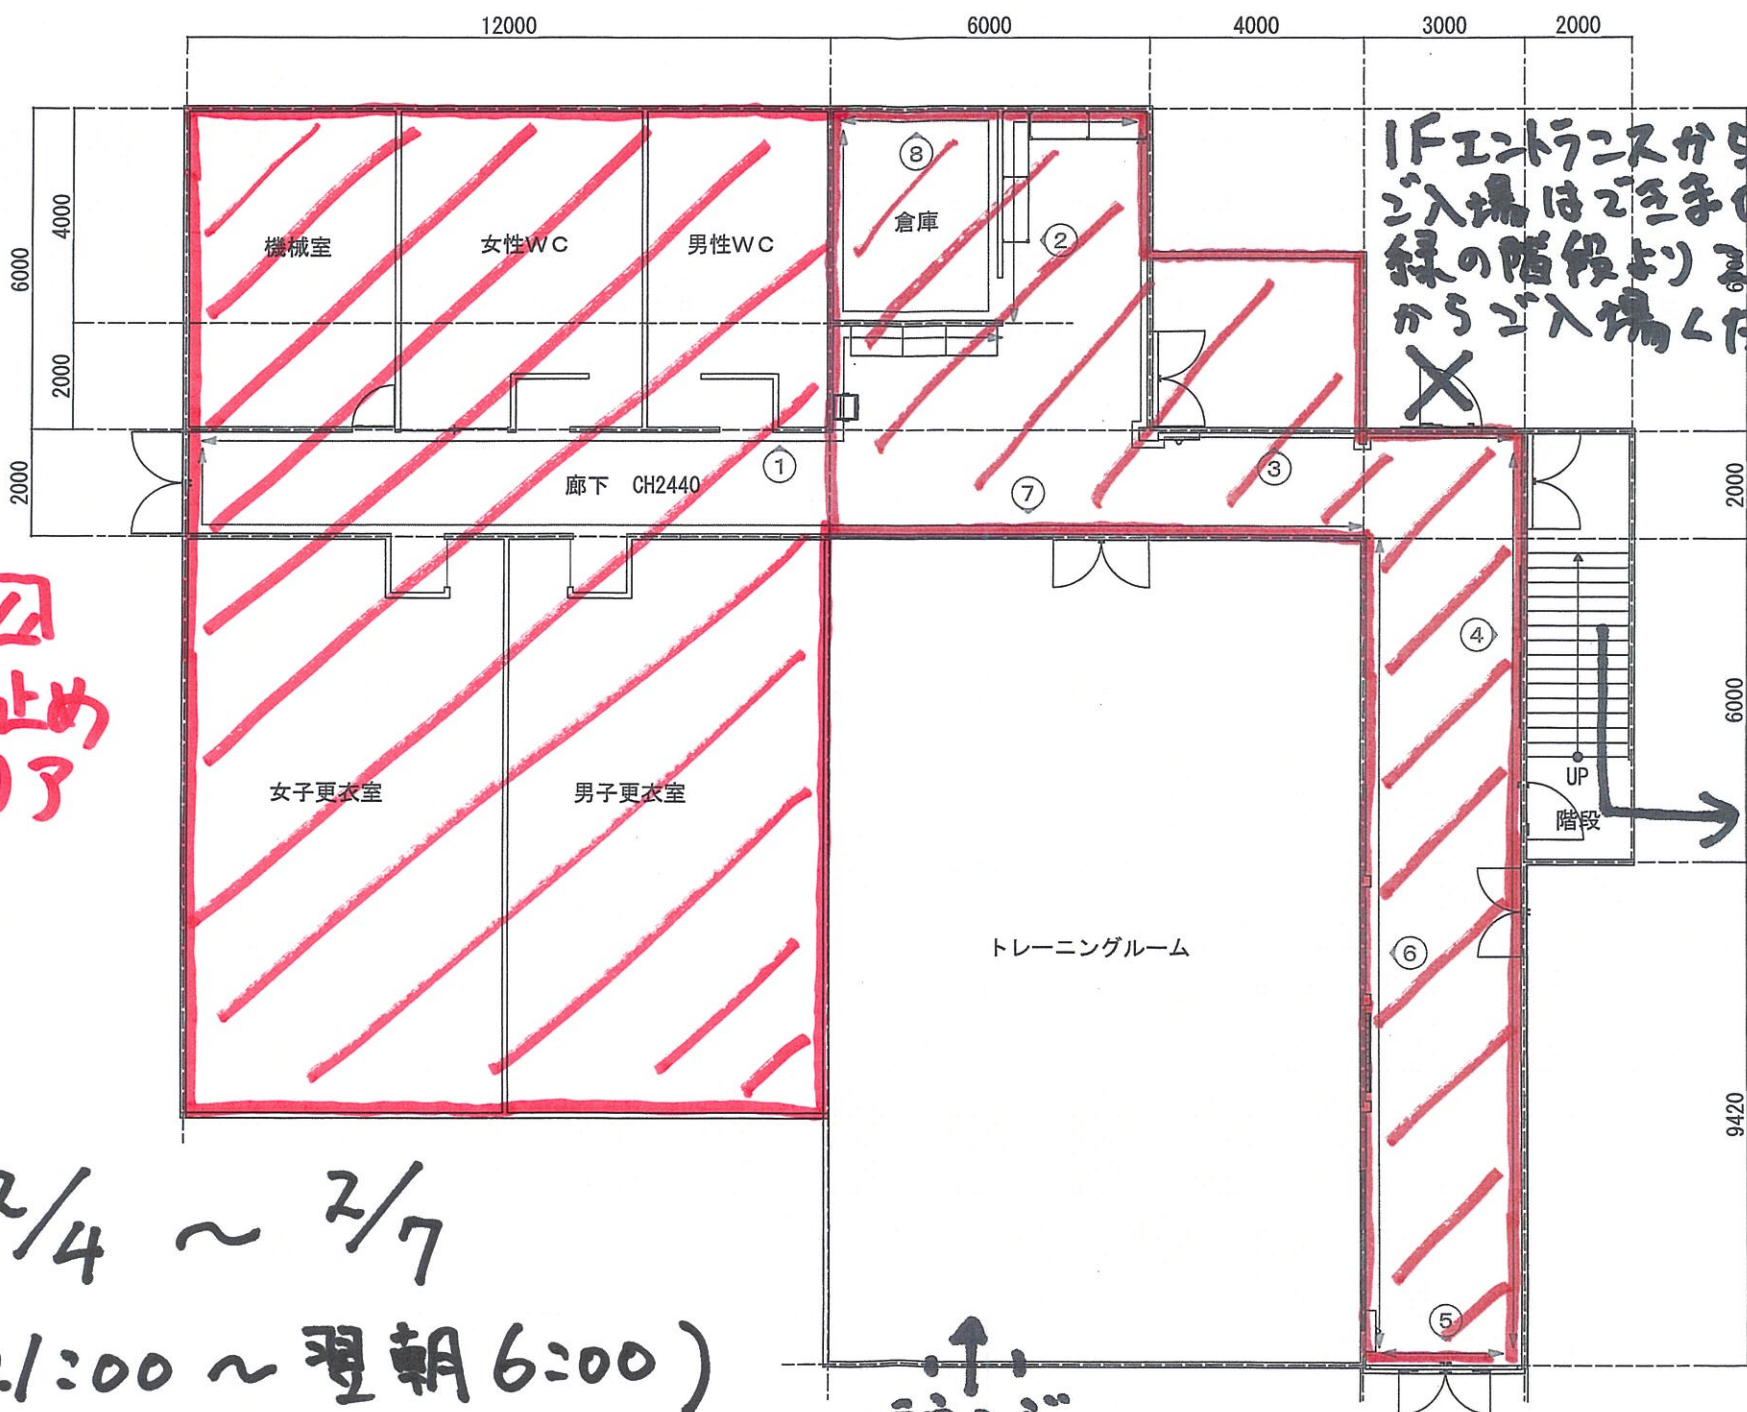

② 2/4 ~ 2/7 (21:00 ~ 翌朝 6:00)

TTCテニス研修センター様 1階	BUILDING DATE	DIRECTOR	PROJECT NAME 改装工事	TITLE キープラン	SCALE 1/100 (A3)
	構造: EV:無し	DESIGNER M. Naito			